

woonkamer	26,50	m <sup>2</sup>
keuken	6,10	m <sup>2</sup>
toilet	1,40	m <sup>2</sup>
berging	3,50	m <sup>2</sup>
hal	10,20	m <sup>2</sup>
badkamer	5,70	m <sup>2</sup>
slaapkamer 1	12,80	m <sup>2</sup>
slaapkamer 2	12,70	m <sup>2</sup>
slaapkamer 3	8,30	m <sup>2</sup>
balkon 1	9,40	m <sup>2</sup>
balkon 2	3,60	m <sup>2</sup>




Complexnaam : Lloydpier "Bela Vista"

IBV : 29102  
 PMC : 511  
 T-nummer : T480

Adres : Loods Holland 43  
 3024 WB Rotterdam

Woningtype : D  
 4- kamerwoning 4PLF1HX  
 6e verdieping

Formaat : A4  
 Schaal : 1 : 100  
 Datum : 08-06-2010

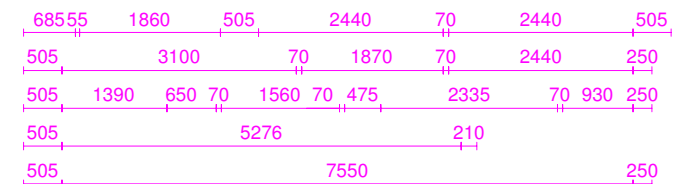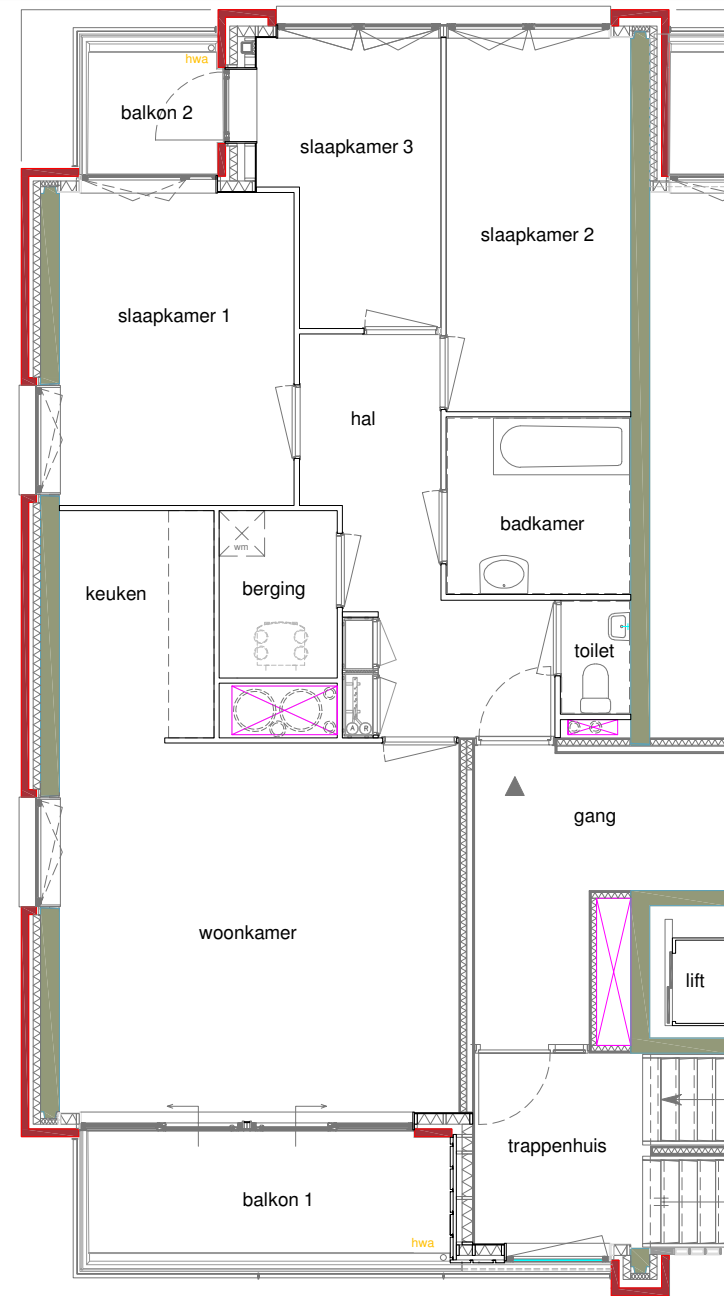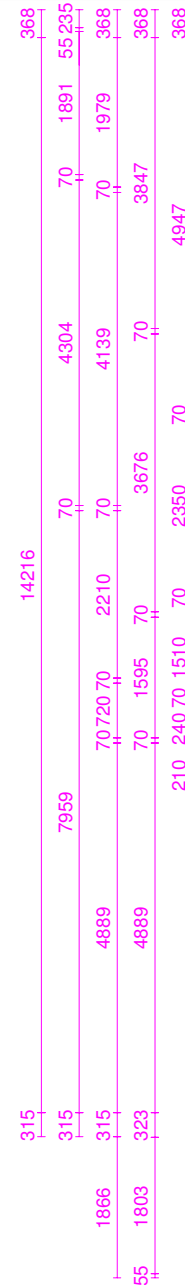

Aan deze tekening kunnen geen rechten worden ontleend.  
 Dit is een referentieplaatgrond op basis van een standaardwoning, de werkelijke woningplaatgrond kan hiervan afwijken.